
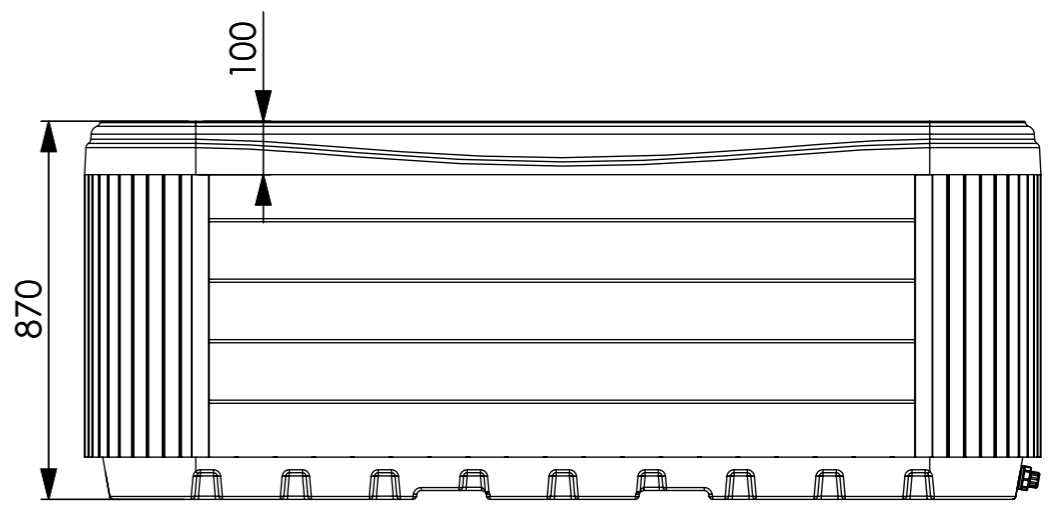


Cikkszám	Jetbetét / jetház	db
AJ00216	Jet betét 3" átlászó 1 lyukú V3 Wellis	15
AJ00214	Jet betét 2" átlászó 1 lyukú V3 Wellis	31
AJ00228SET	Jet hát 3" V3 átlászó szett	15
AJ00226SET	Jet ház 2" V3 átlászó szett	31

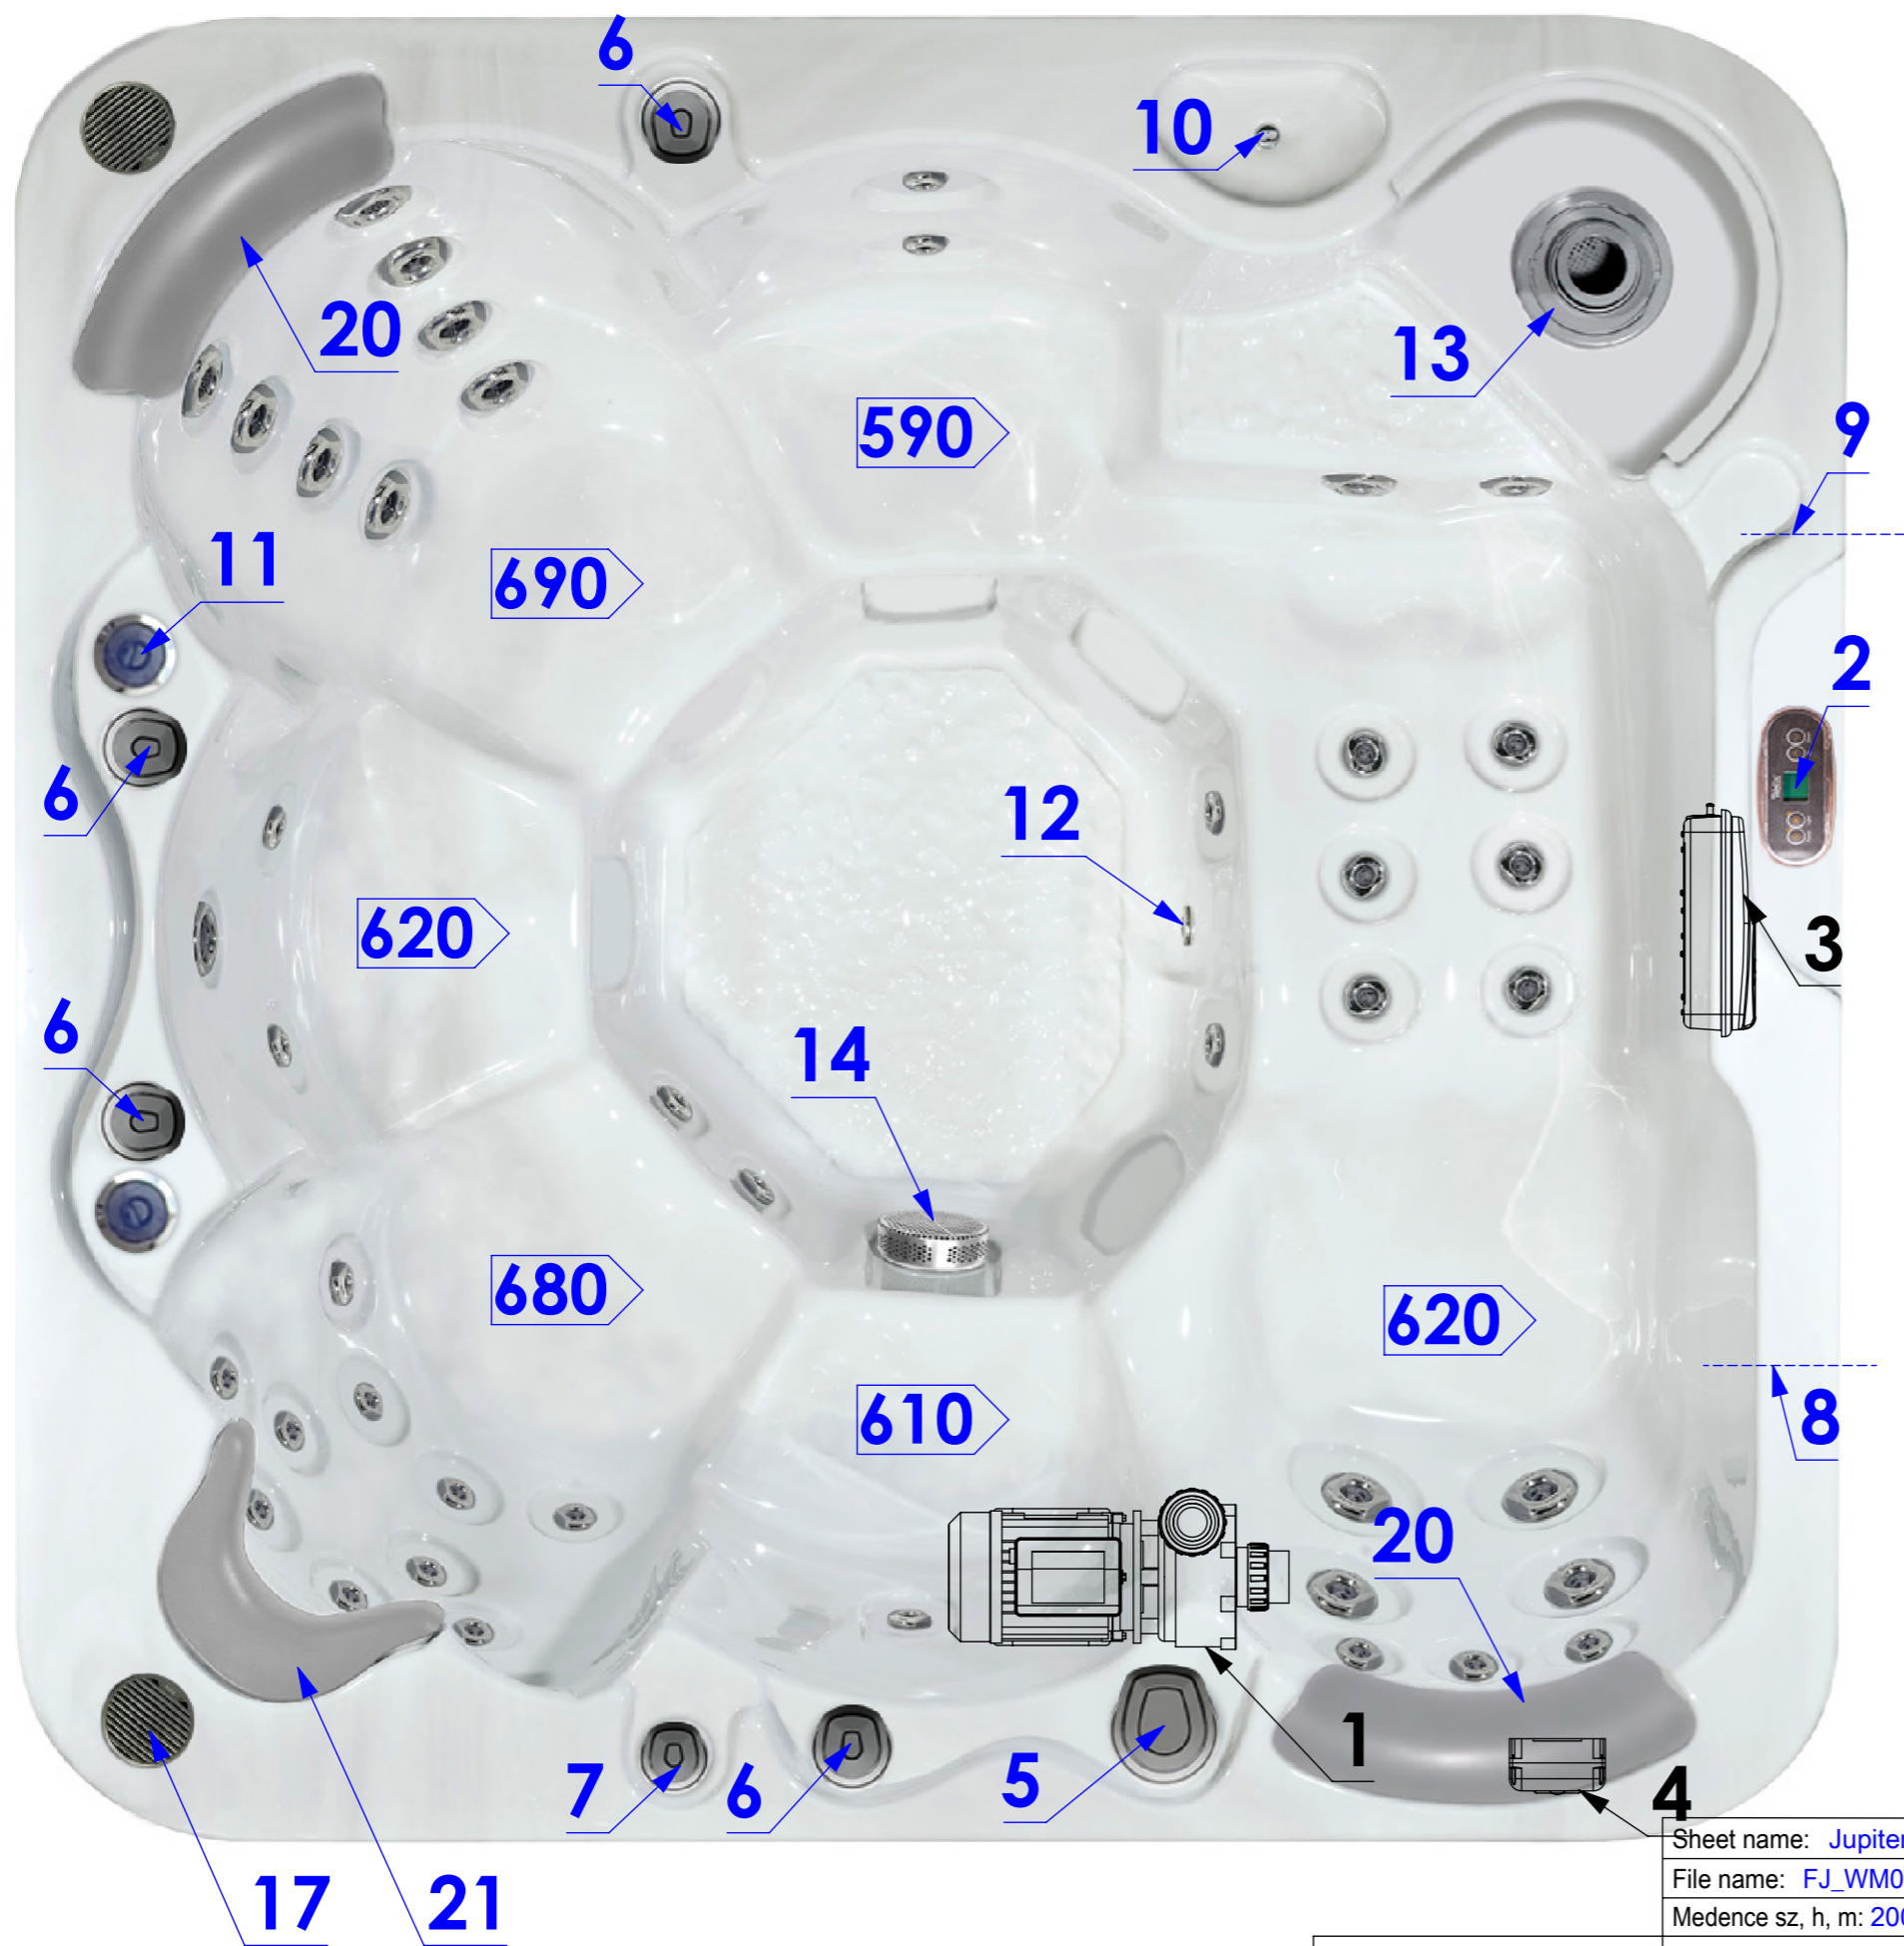

Jelölés	Cikkszám	Megnevezés	DB
1.	ACM0394	Motor 3/0.6HP 2200 W (WP300-II)	1
2.	ACM0759	Kezelő IN.K300 1mot	1
3.	ACM0754	Vezérlő IN.YJ-2	1
4.	ACM0660	Ózongenerátor	1
	ABE0359	Ózoninjektor	1
	ABE0372	Visszacsapó ózon	1
5.	AKU1894	Vízirányváltó markolat Wellis V2	1
6.	AKU1895	Dúsító markolat Wellis V2	4
7.	AKU1896	Csap markolat Wellis V2	1
8.		Elektromos kiállítás	1
9.		Lefolyó kiállítás	1
10.	AJ00090	Pezsgő fúvóka műanyag	1
11.	AKU0044	Csobogó 1 lyukú	2
12.	AJ00169	Jet ózon 20mm 90 fokos	1
13.	AKU0047	Szűrőház úszós 230x125 szűrőbetéhez	1
14.	AKU0064	Beszívófej 73/60	1
17.	ACM0898	Bluetooth erősítő trafóval	1
17.	ACM0678	Hangszóró kör flat P	1
17.	ACM0695	Hangszóró vezeték 2 X 0,75 Piros-Fekete	1
20.	AF00040	Fejpárna 463x135x70 világos szürke EVA V2 (MALEGYENES)	2
21.	AF00063	Fejpárna 330x230 sarok világosszürke (MAL)	1
22.	AKU1608	Szűrőbetét 235x127 fehér lamellás Wellis (menet nélküli)	1

AM00352	Pohártartó 48x28x1,5 Alba pearl white (Mal)
AM00354	Pohártartó 48x28x1,5 Sterling Silver (Mal)
AM00638	Pohártartó 43x28x1,5 Storm clouds (Mal)
AM01034	Pohártartó 43x28x1,5 Winter solstice (Mal)
AM01102	Pohártartó 43x28x1,5 Midnight canyon (Mal)

Termékcsalád: MyLine

Sheet name: Jupiter medence		Projection		
File name: FJ_WM00561_HUN				
Medence sz, h, m: 2000x2000x870 mm		Elektromos igény min.: 230 V - 1x16A - 50Hz - 3 kW Heater		
1 személy ~75 kg		Medence súly: 226 kg	Raklap 2100x950x145 - AE00361	Vezérlő: GECKO YJ2+K300 -3KW (1M)
Víz kiszorítás: kg	Peremmagasság: 100 mm	Approved by: Szomor Attila	Pr. No: P-000000 Fe. No: F-000000	Number: WM00561
Minimum víz: na liter	Created: 2018. 10. 01.	Drawer: szomo - 2018. 10. 01. 8:58:20	A3 M 1:15 page 1 / 2	

TELEPÍTÉSI INSTRUKCIÓK

30mA érzékenységű életvédelmi relé (fírelé)szükséges

A megadott méretek tájékoztató jellegűek, a medence gyártási technológiájából adódóan eltérő lehet.

L: Lefolyó nyílás 50-es

E: Elektromos kivezetési lehetőségek a medence brkolatán keresztül. 3m hosszú kábel szükséges.

Kábelhossz/Kábelkeresztmetszet előírások

- Minimális elektromos feltétel: **15m-ig 1x25 A, 3x4 mm² MTK kábel szükséges (230V)** - ebben az esetben a 3 LE motorok használatakor a fűtés nem működik.
- Teljes működés esetén: **15m-ig 3x16 A, 5x4 mm² MTK kábel szükséges (400V)** - ebben az esetben a 3 LE motor használatakor a fűtés is működik

FIGYELEM!

Csak abban az esetben helyezzük üzembe a medencét amennyiben a Fi-relé és kismegszakító beépítéséről a beépítő érintésvédelmi nyilatkozatot tesz és azt a szervizes kollégának átadják.

BEÜZEMELÉSI UTASÍTÁSOK

A medence telepítését, bekötését, a tápvezeték cseréjét és bármilyen javítását csak szakember végezheti!

A rögzített vezetékhalózatba leválasztó eszközt kell beépíteni.

1. Terület előkészítése

a. Beltéri/Alagsori használat


Ha bel térre helyezi el a medencét, vegye figyelembe a következő speciális követelményeket: A víz felhalmozódik a medence körül, így az aljzatburkolatnak megfelelő vízlevezetővel kell rendelkeznie, hogy a víz ne gyűljön össze a medence körül.

Ha a medencének új helyiséget alakít ki, a **padlóvíz-elvezető (padlóösszefolyó) kiépítése kötelező**, ellenkező esetben esetleges károk keletkezhetnek a víz túlfolyásából, túltöltésből, műszaki hibákból eredően.

A kármegelőzés érdekében Társaságunk javasolja a **padlóösszefolyó** kiépítését, amelynek hiányában a keletkezett károkért Társaságunk felelősséget nem vállal. A medencét üzemelő helységben a nedvesség, a páratartalom a medencébe engedett víznek megfelelően megnő, így az elpárolgott víz a helységben lecsapódik. Ezért legyen lehetőség a fürdőhely területének megfelelő szellőztetésére. Tanácsoljuk páramentesítő készülék üzembe helyezését a helységben.

b. Kültéri és Zárt földszinti teraszon való használat

A medence beállításához elengedhetetlenül fontos a **szilárd, vízszintes alap**. Győződjön meg, hogy a burkolat vagy az alap megfelelően támasztja-e a medencét. Tudnia kell ehhez a burkolat maximum terhelési kapacitását. Forduljon szakképzett építészeti szakemberhez vagy statikusmérnökhöz. A medence súlyának, tartalmának és részeinek megállapításához lásd a medence adattáblázatát. Ez a súly négyzetéterenként ne haladja meg a statikusan mért kapacitást, máskülönben súlyos statikus sérüléseket okozhat. **Ha a medencét kültéren helyezi el, javasolt egy minimum 10 - 15 cm vastag vasalt betonfelület, amelynek vízszintesnek kell lennie.**

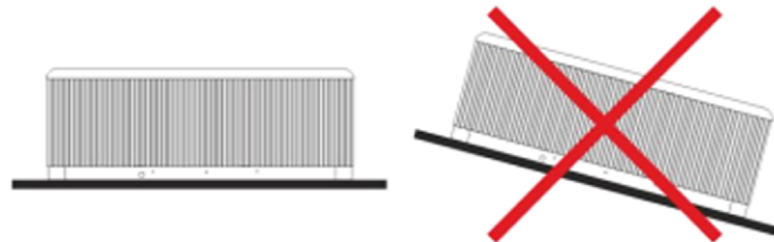

Ne feledkezzen meg **padlóvíz-elvezető** beépítéséről a kád körül, hogy a medencéből a víz elvezetődjön erős esőzés során.

Kültéri elhelyezésnél érdemes a medencét egy körülbelül 10-15 cm-rel magasabb alapon elhelyezni a szerelőakna aljától és lejtést adni neki. Valamelyik oldalon egy vízösszefolyót kialakítani, amelyet belevezetnek a csatornába vagy kivezetnek valahová, ez azt a célt szolgálja, hogy amennyiben nagy esőzések vannak, a víz el tud folyni és nem visszafelé folyik a medence alá, illetve, ha a medencét az alsó kivezető nyílásnál engedik le, el tud folyni a víz.

A szerelőakna legmélyebb pontján a befolyó víz elvezetését meg kell oldani. A szerelőaknának megfelelően kell szellőznie. Ennek érdekében egy elszívó ventilátor beépítése javasolt vagy bármilyen más szelőzés.

Védelem (medencetető) nélkül ne tegye ki közvetlen napfénynek az üres medencét. Ne feledje, hogy a hosszú ideig tartó napsütés károsíthatja a medence felületét és tartozékait. Az akril nagyon gyorsan elnyeli a hőt a Nap sugaraiból, ezáltal igen magas felületi hőmérsékletet elérve károsítja a medencét.

Ha a medence üvegszerkezetek közé lett helyezve, előzzük meg, hogy a napsugarak közvetlenül az üvegen keresztül érik a medencét, hiszen úgy a hőmérséklet túl magas lehet.

c. A medence beépítése

Medence beépítése esetén gondoskodnia kell a medence körüljárhatóságáról, a karbantartási munkák elvégzésének céljából. **Ezért egy minimum 60 cm széles szerelőaknát ki**

kell építeni a medence köré! Besüllyesztés esetén csak a medence **akril-perem alatti részét szabad besüllyeszteni**. Az esetleges kiemelés költségei az ügyfelet terhelik! Ezen feltételek hiányában a medence üzembe helyezése meghiúsulhat!

2. Elektromos bekötés

Az elektromos kiépítés (a medence bekötéséhez szükséges vezeték és kismegszakító valamint érintésvédelmi relé) megvalósítása a megrendelő feladata.

Minden egyes termék saját bekötési rajzzal rendelkezik.

Győződjön meg róla, hogy minden esetben csatlakoztatta azt egy földelt áramkörmegszakítóval ellátott áramforráshoz életvédelmi kapcsoló (fírelé). Csak réz kábeleztést alkalmazzon. Ha egy biztosíték cserét igényel, a biztosítékot ugyanazzal a típusú és értékű biztosítékkal cserélje ki. A készüléket csatlakoztatni kell az épület egyen potenciára hozott (EPH) hálózatához is.

Termékcsalád: MyLine

Sheet name: INFO	Projection	
File name: FJ_WM00561_HUN		
Medence sz, h, m: 2000x2000x870 mm	Elektromos igény min.: 230 V - 1x16A - 50Hz - 3 kW Heater	
Medence súly: 226 kg	Raklap 2100x950x145 - AE00361	Vezérlő: GECKO YJ2+K300 -3KW (1M)
Víz kiszorítás: kg	Peremmagasság: 100 mm	Approved by: Szomor Attila
Minimum víz: na liter	Created: 2018. 10. 01.	Drawer: szomo - 2018. 10. 01. 8:58:20
		Pr. No: P-000000 Fe. No: F-000000
		Number: WM00561
		A3 M 1:15 page 2 / 2